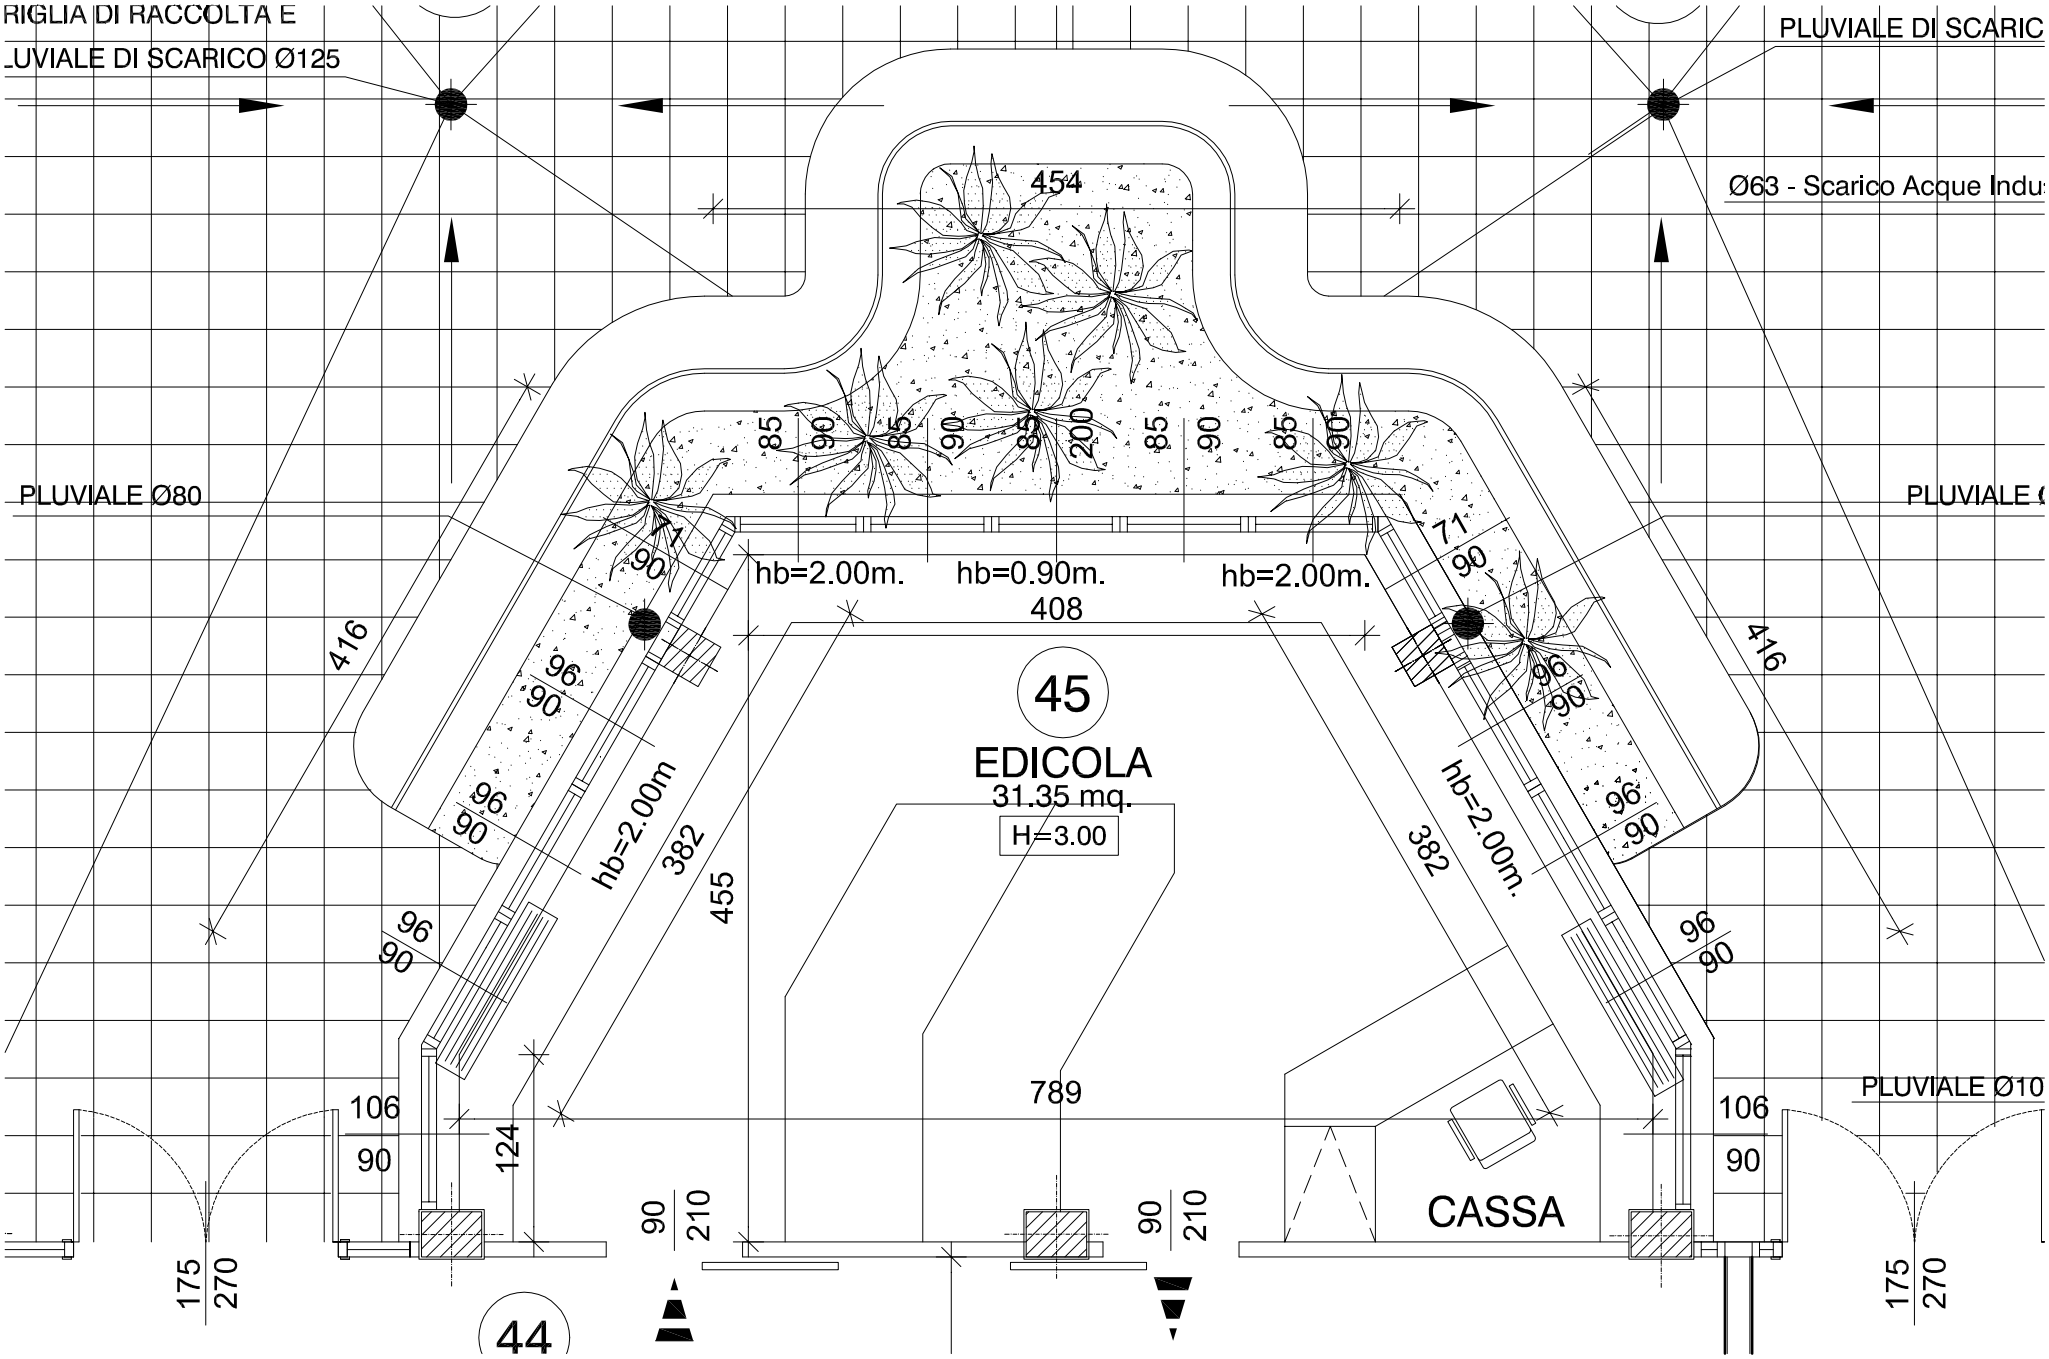
RIGLIA DI RACCOLTA E
UVIALE DI SCARICO Ø125
PLUVIALE DI SCARIC
Ø63 - Scarico Acque Indu
PLUVIALE Ø80
PLUVIALE
PLUVIALE Ø10
454
85
90
200
71
hb=2.00m.
hb=0.90m.
hb=2.00m.
408
416
96
hb=2.00m
382
455
45
EDICOLA
31.35 mq.
H=3.00
789
106
124
CASSA
210
175
270
44